

登記年月日：平成4年12月10日

平成30年4月11日
これは図面に記録されている内容を証明した書面である。
津地方法務局

登記官

大築誠



198586

前 1065-3 後新

地番	1065番5-3	地積測量図
土地の所在	津市栗真町屋町字北垣内	

平成4年12月10日登記



求積

② 1065-5

2.19 × 1.02 =	2.2338
3.00 × 1.44 =	4.3200
合計	6.5538
1/2	3.2769
地積	3.27 m ²

① 1065-3

(法務局備付地積測量図参照)


425.03275 - 3.2769 = 421.75585

地積 421 m²

境界標の種類

◎：コンクリート杭

Ⓟ：プラスチック杭

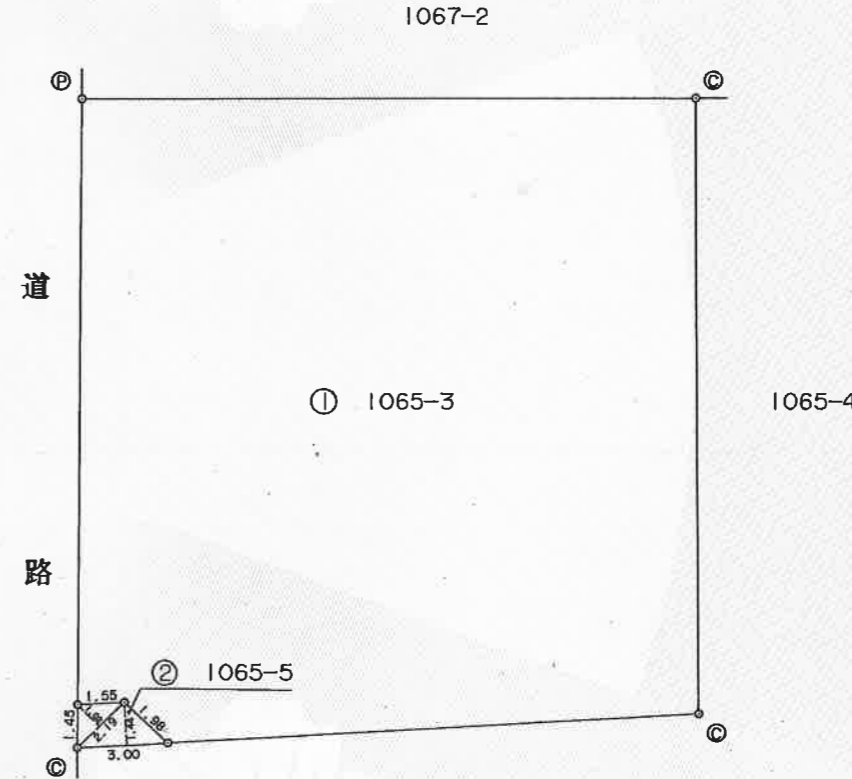

作製者	津市一身田町100番地の土地家屋調査士 小菅祥	申請人	丹羽 義光	縮尺	1/250
土地家屋調査士 小菅祥 (平成4年9月28日作製)					

(三重県土地家屋調査士会用紙)