


地 積 測 量 図

地 番	1315			
NO	X _n	Y _n	Y _{n+1} -Y _{n-1}	X _n ·(Y _{n+1} -Y _{n-1})
AP0119	-143666.700	47077.305	-16.518	2373086.550600
AP0118	-143659.973	47058.138	-21.552	3096159.738096
AP0123	-143667.186	47055.753	16.518	-2373094.578348
AP0130	-143673.792	47074.656	21.552	-3096457.565184
合 計				-305.854836
合 計 面 積				152.9274180
地 積				152.92 m ²

点 名	X 座 標	Y 座 標	名 称
014081	-143570.583	47057.792	4級基準点
014082	-143584.291	47085.270	4級基準点
014083	-143599.031	47132.119	4級基準点
014084	-143633.009	47115.478	4級基準点
014085	-143681.349	47103.102	4級基準点
014086	-143599.618	47043.109	4級基準点
014087	-143620.009	47038.142	4級基準点
014088	-143629.950	47069.265	4級基準点
014089	-143681.986	47048.739	4級基準点
014090	-143673.638	47017.939	4級基準点
014091	-143645.163	47029.225	4級基準点

筆界点	境界標の種類
	プラスチック杭
	金属標
	コンクリート杭
	鉄
	ペンキ
	計算点
	石杭
	刻み
	基準点

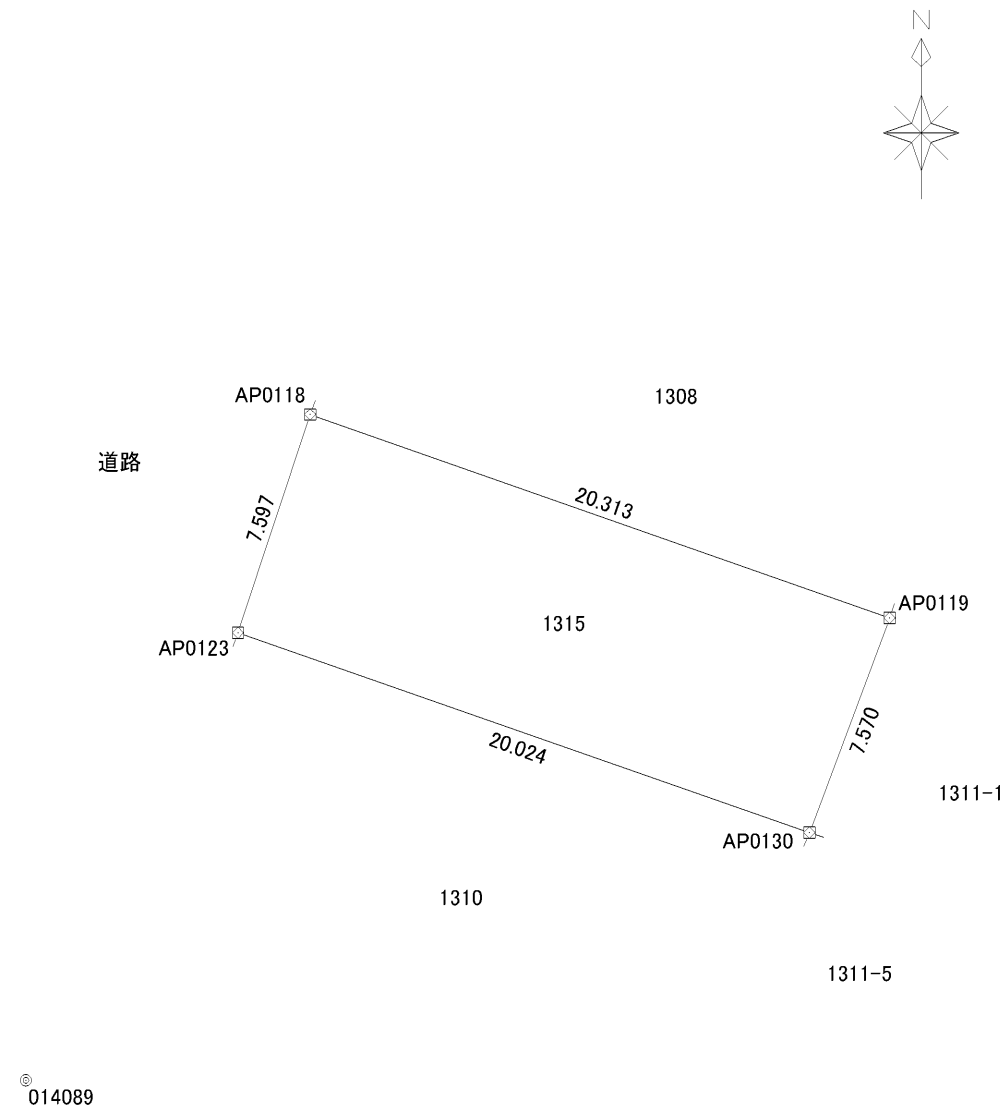

縮尺 $\frac{1}{250}$